



BIURO USŁUG TECHNICZNO-INWESTYCYJNYCH „ANBUT” ANDRZEJ PALACZ	
tytuł rysunku RZUT PARTERU	skala 1 : 100
obiekt BUDYNEK BIUROWY	
adres KOŁOBRZEG DZ. NR 89 OBR. 380801_1.0004	
inwestor WILLA FORTUNA S.P.Z.O.Z.	branża ARCH.
projektant	numer
sprawdzający	data 07.2019

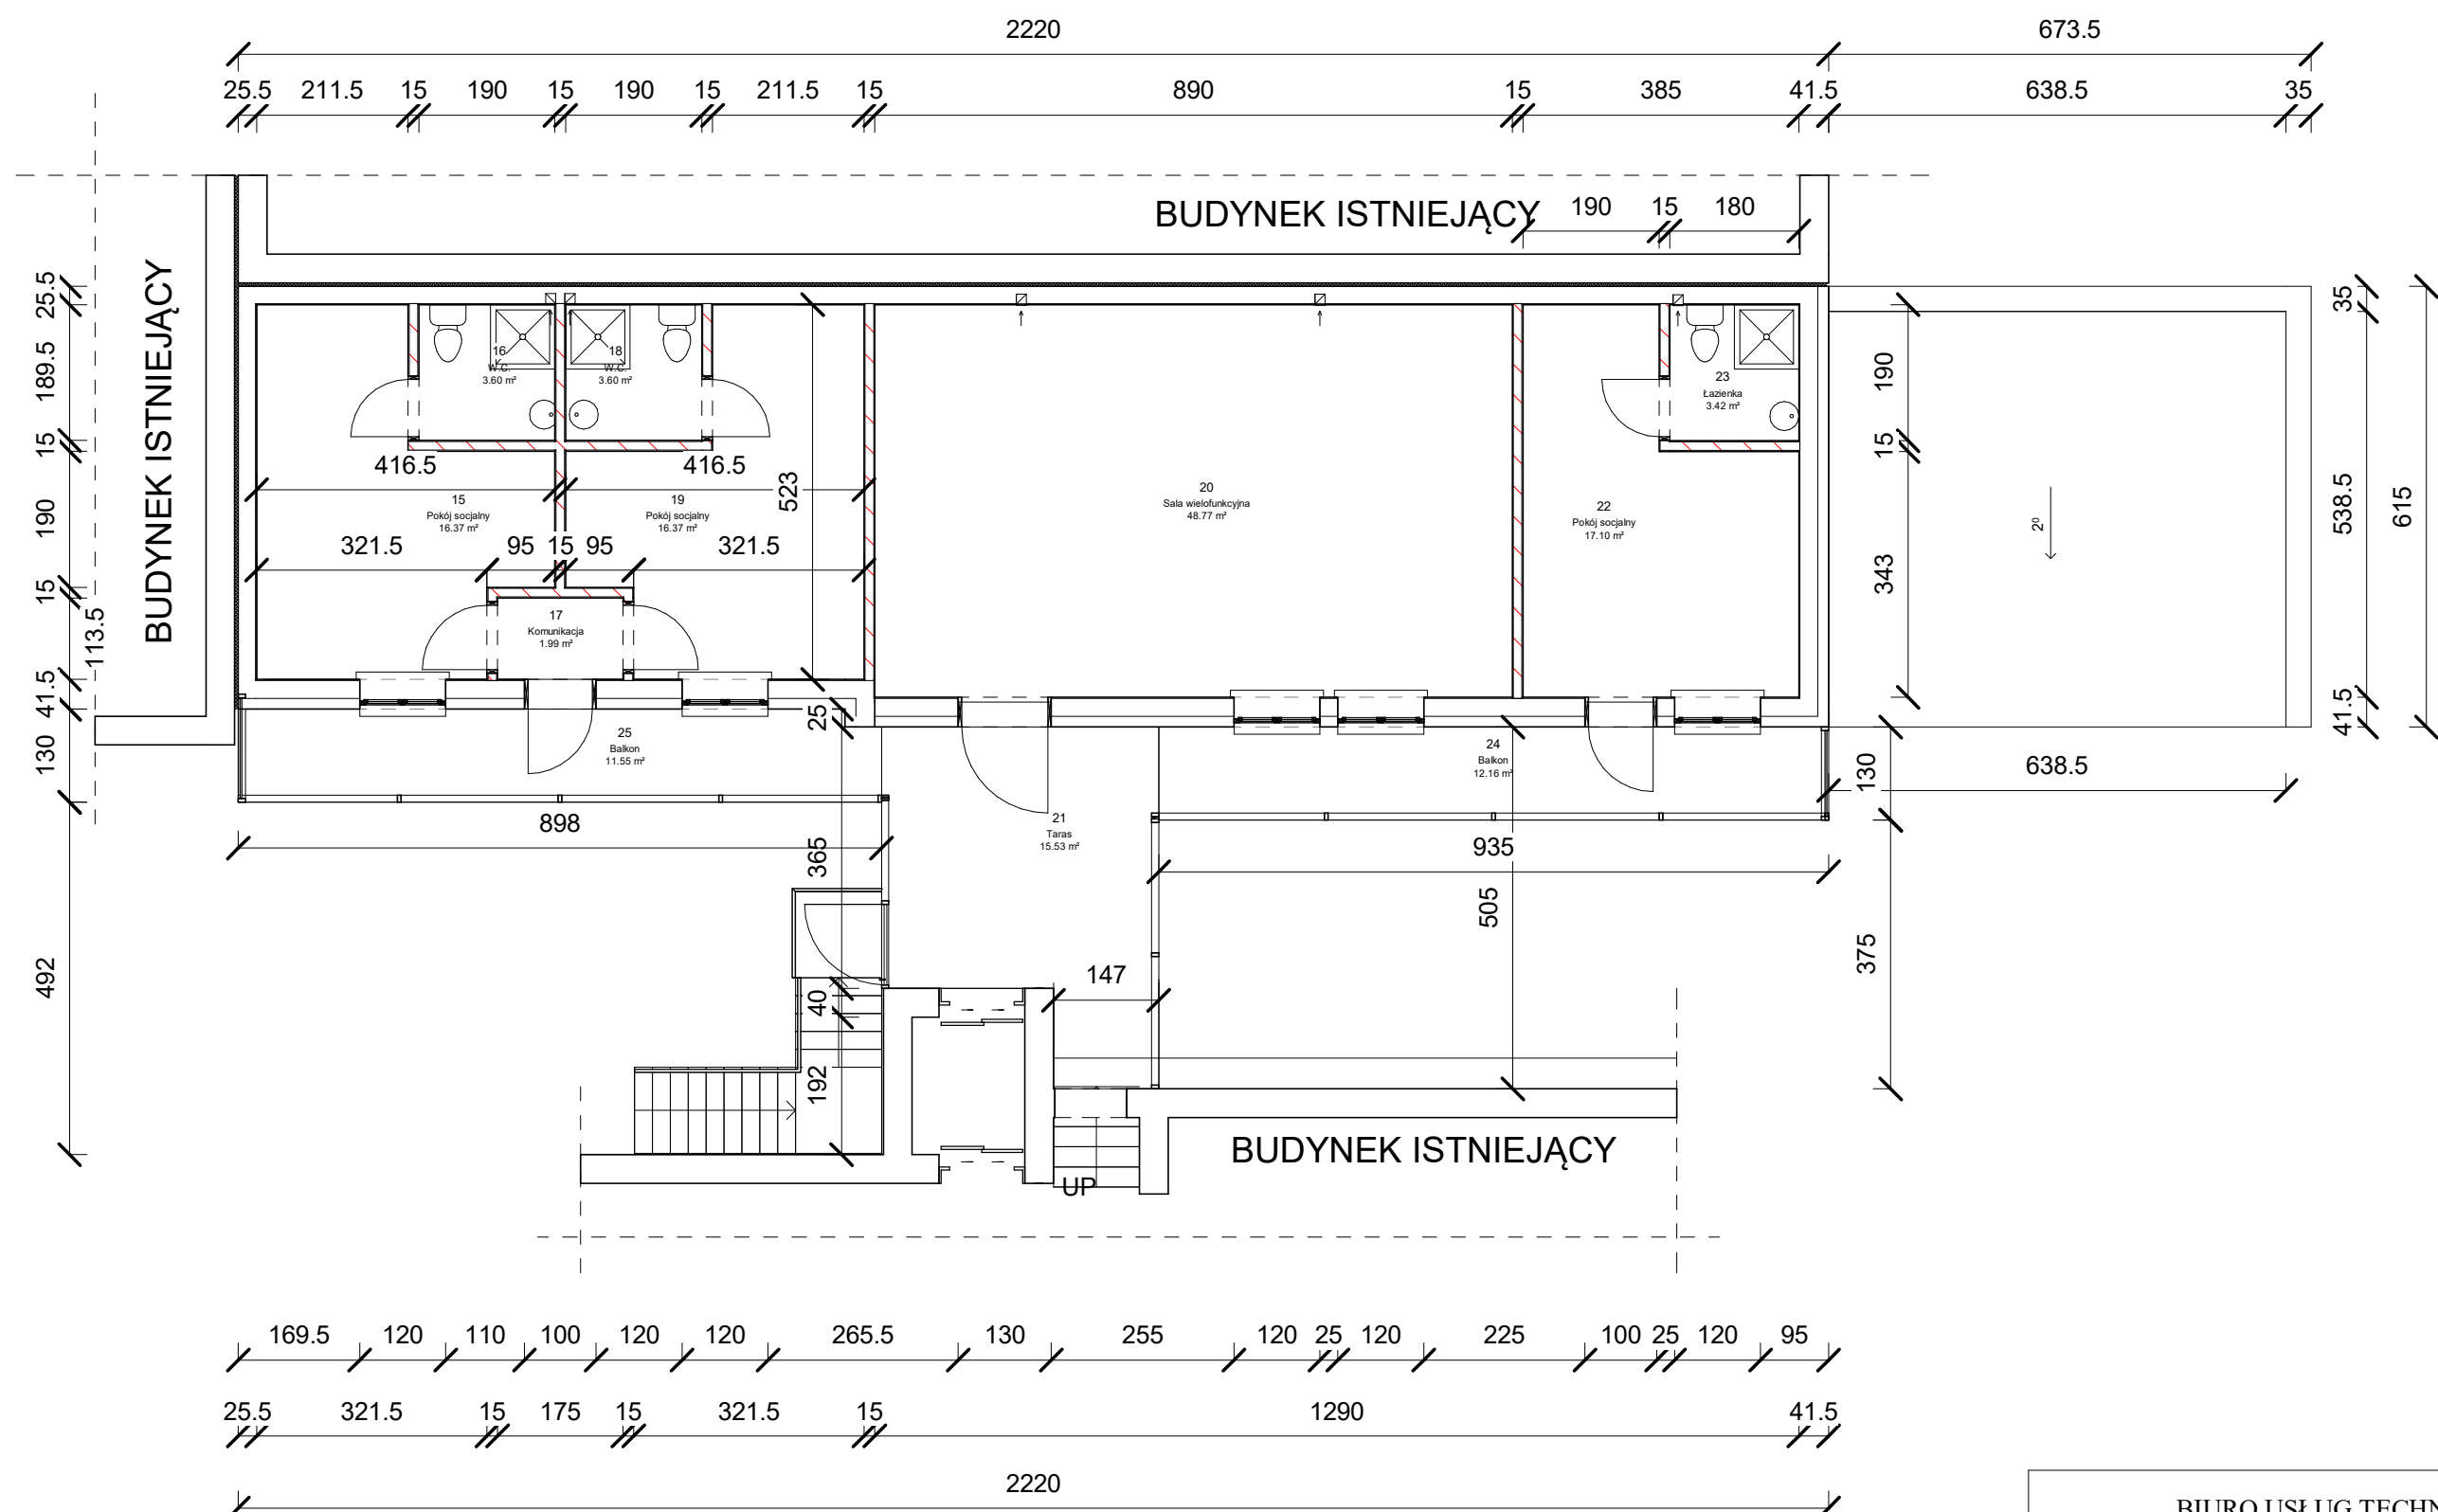


BIURO USŁUG TECHNICZNO-INWESTYCYJNYCH „ANBUT” ANDRZEJ PALACZ	
tytuł rysunku RZUT PIĘTRA	skala 1 : 100
obiekt BUDYNEK BIUROWY	
adres KOŁOBRZEG DZ. NR 89 OBR. 380801_1.0004	
inwestor WILLA FORTUNA S.P.Z.O.Z.	branża ARCH.
projektant	numer
sprawdzający	data 07.2019


ELEWACJA POŁÓDNIOWA

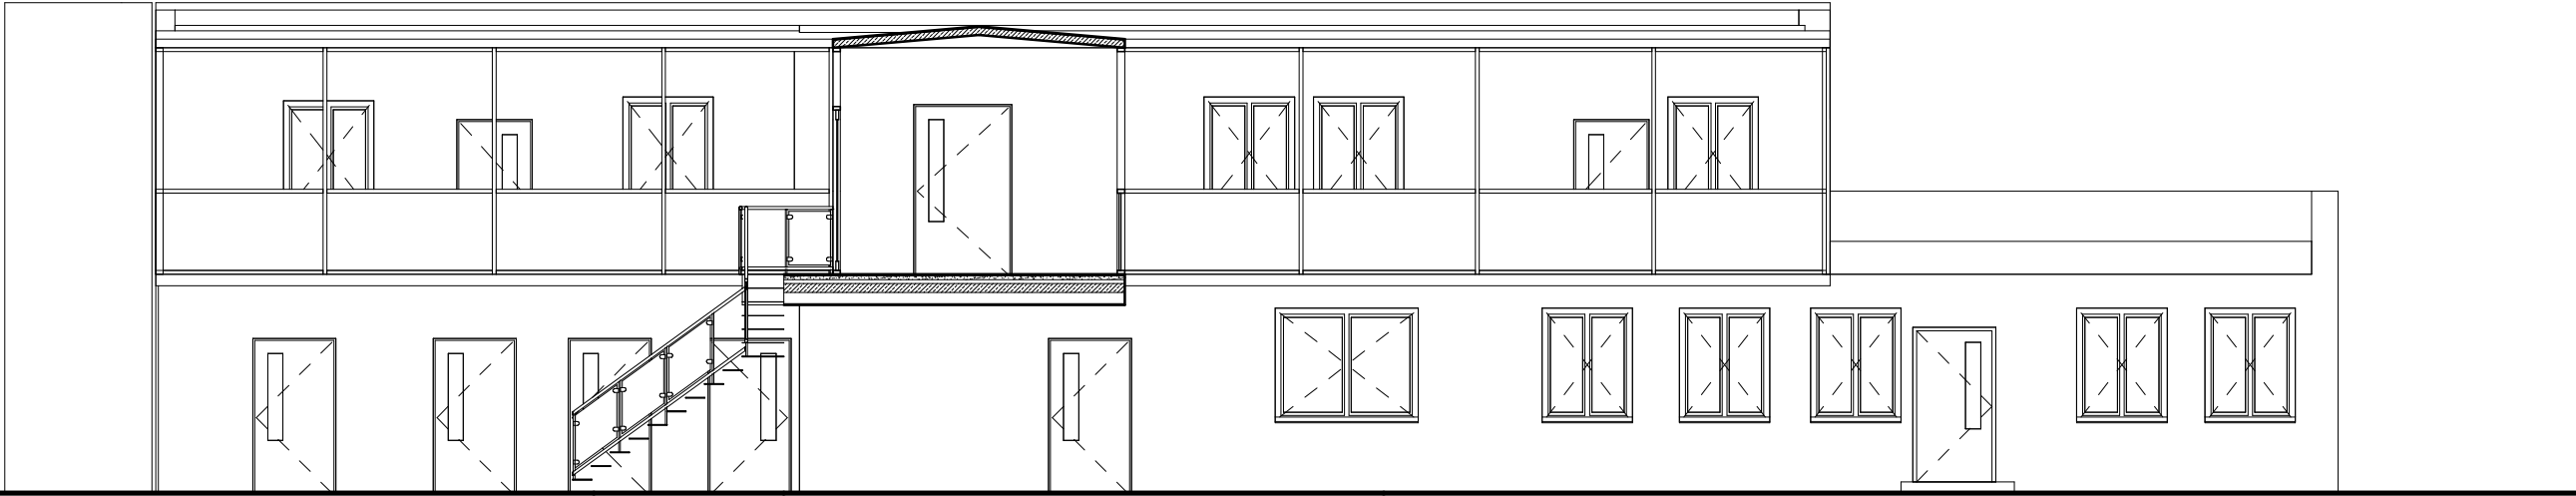


ELEWACJA ZACHODNIA

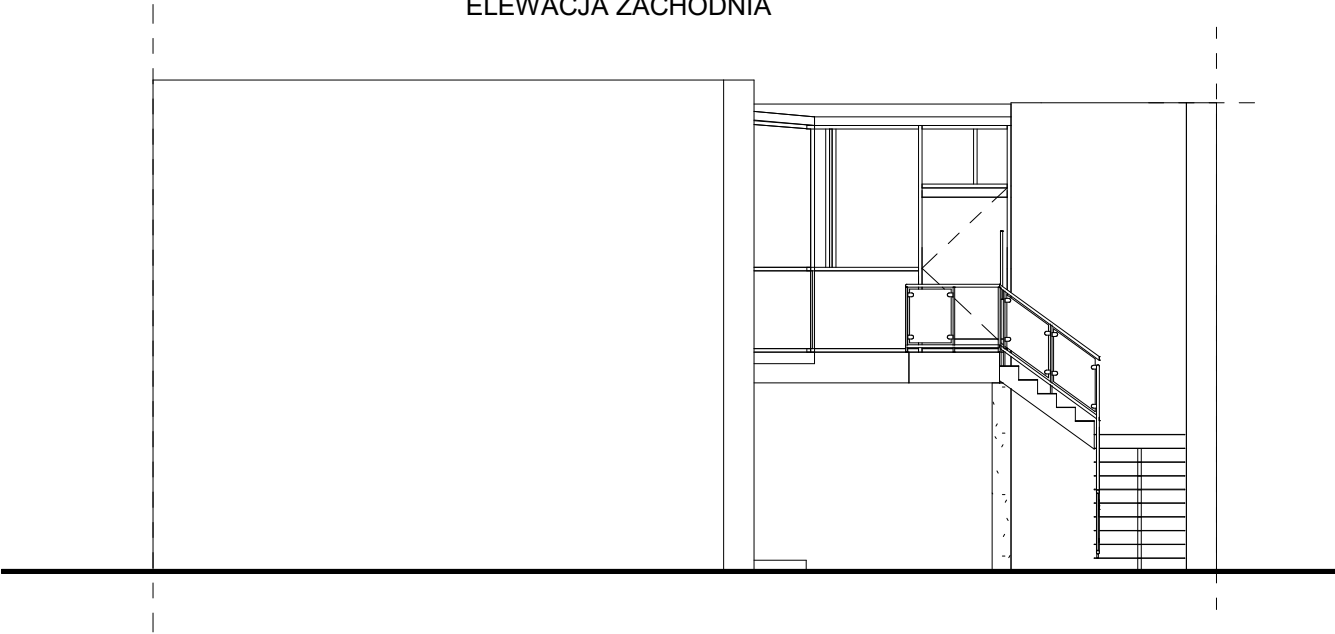



ELEWACJA WSCHODNIA

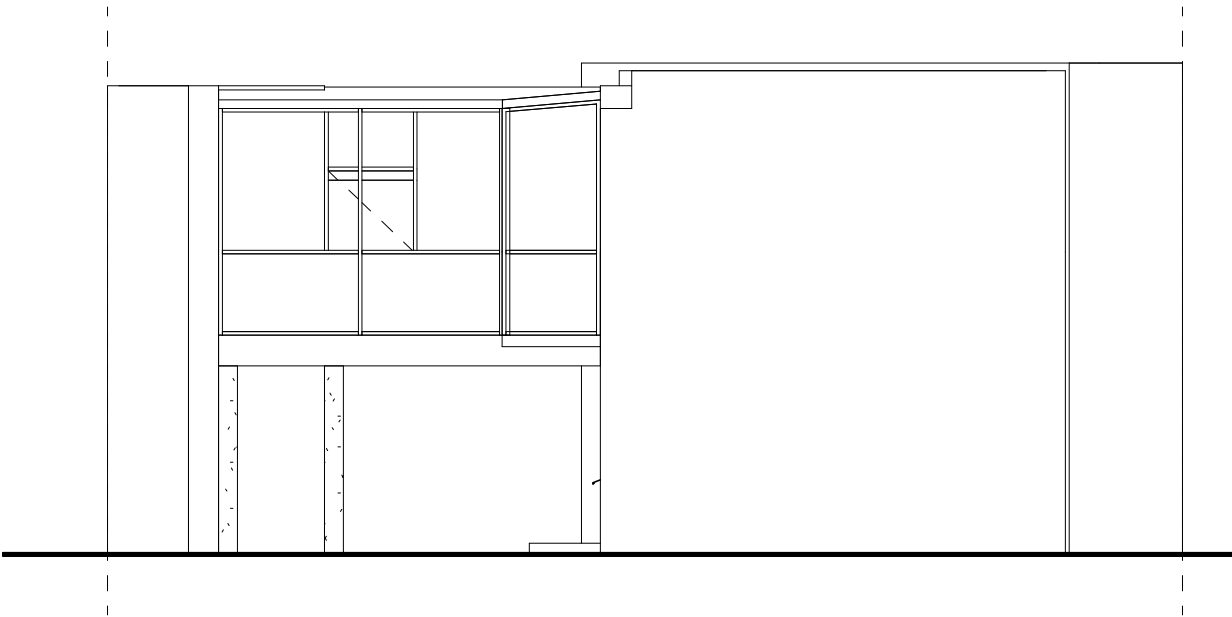


BIURO USŁUG TECHNICZNO-INWESTYCYJNYCH „ANBUT” ANDRZEJ PALACZ	
tytuł rysunku ELEWACJE	skala 1 : 100
obiekt BUDYNEK BIUROWY	
adres KOŁOBRZEG DZ. NR 89 OBR. 380801_1.0004	
inwestor WILLA FORTUNA S.P.Z.O.Z.	branża ARCH
projektant	numer
sprawdzający	data 07.2019

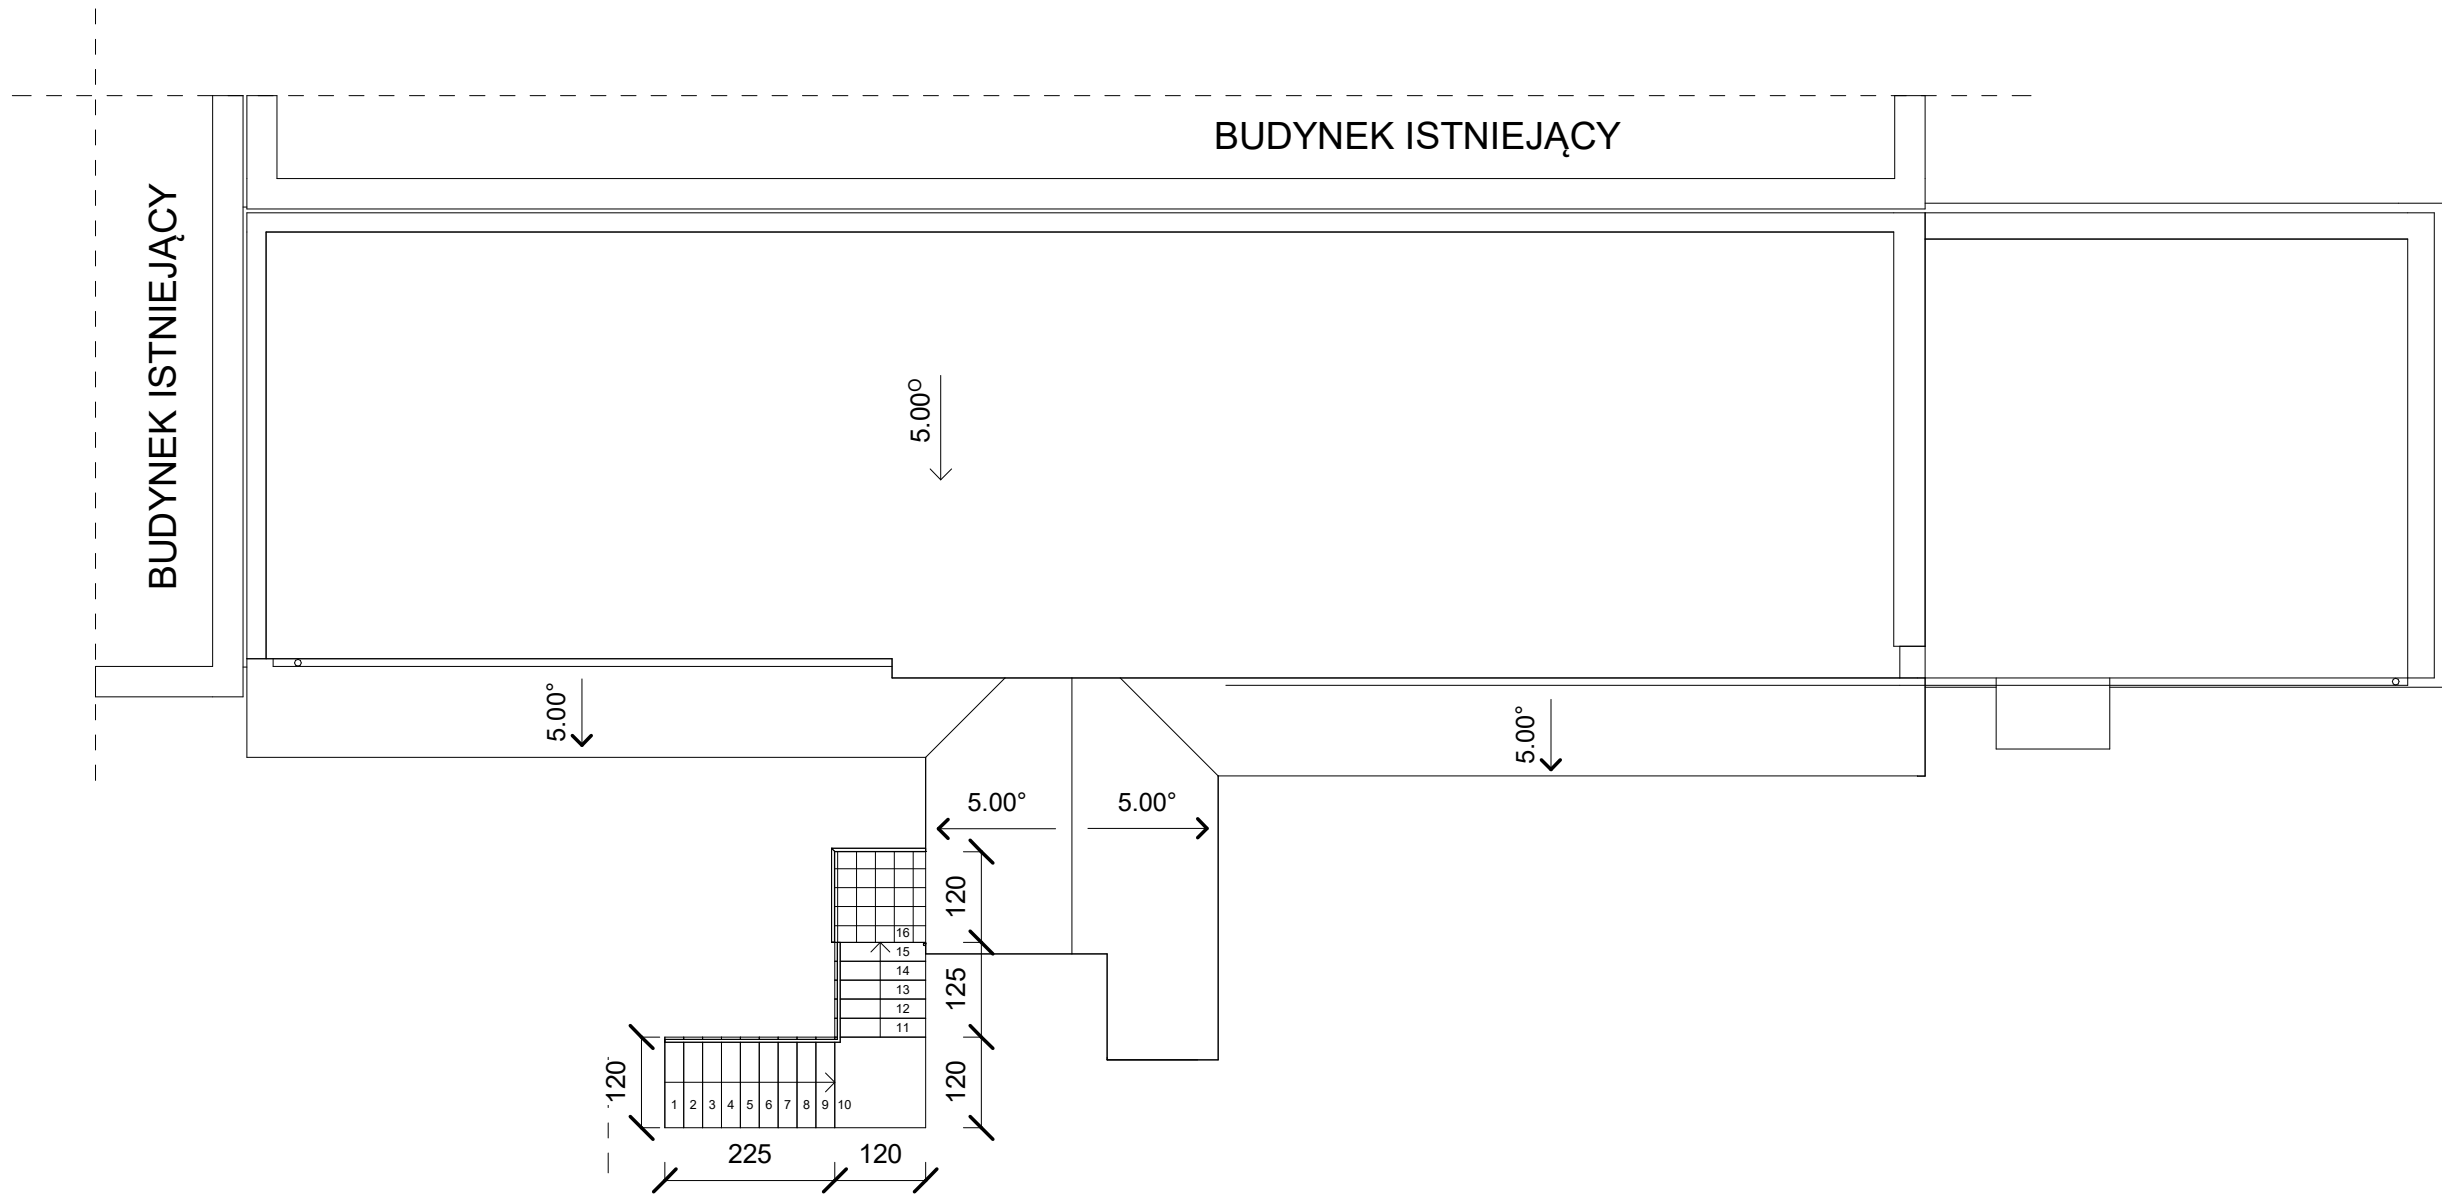

BIURO USŁUG TECHNICZNO- INWESTYCYJNYCH „ANBUT” ANDRZEJ PALACZ	
tytuł rysunku RZUT DACHU	skala 1 : 100
obiekt BUDYNEK BIUROWY	
adres KOŁOBRZEG DZ. NR 89 OBR. 380801_1.0004	
inwestor WILLA FORTUNA S.P.Z.O.Z.	branża A.
projektant	numer
sprawdzający	data 07.2019

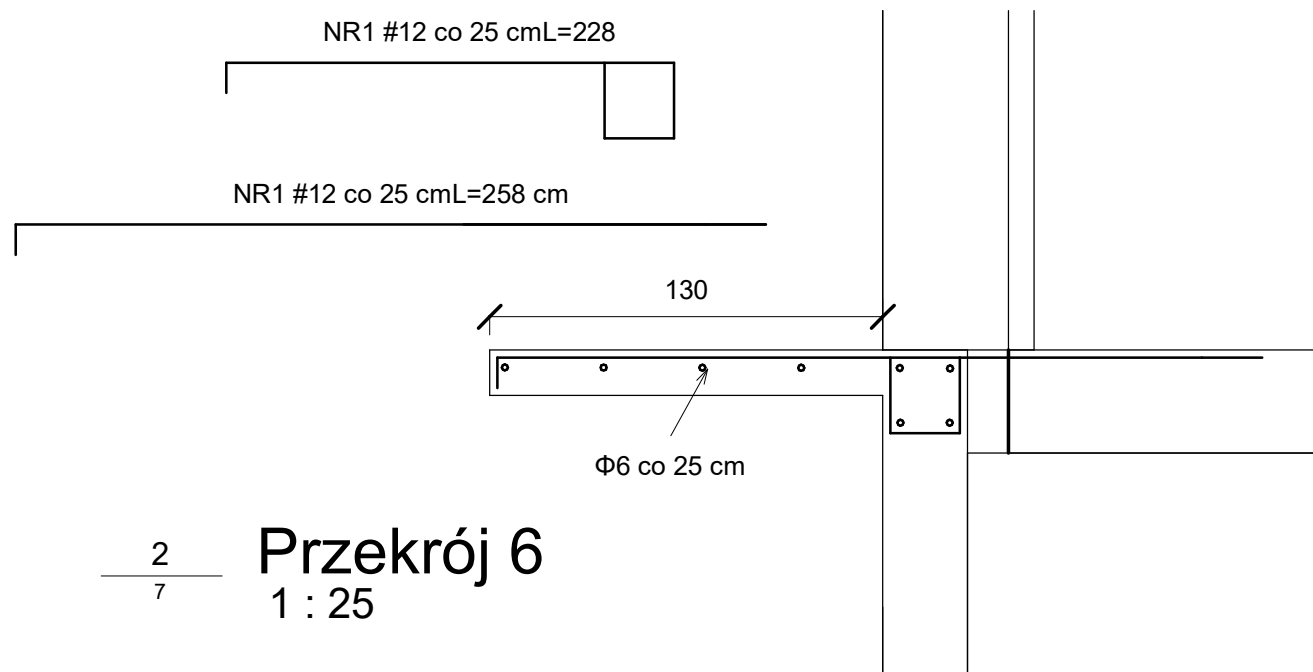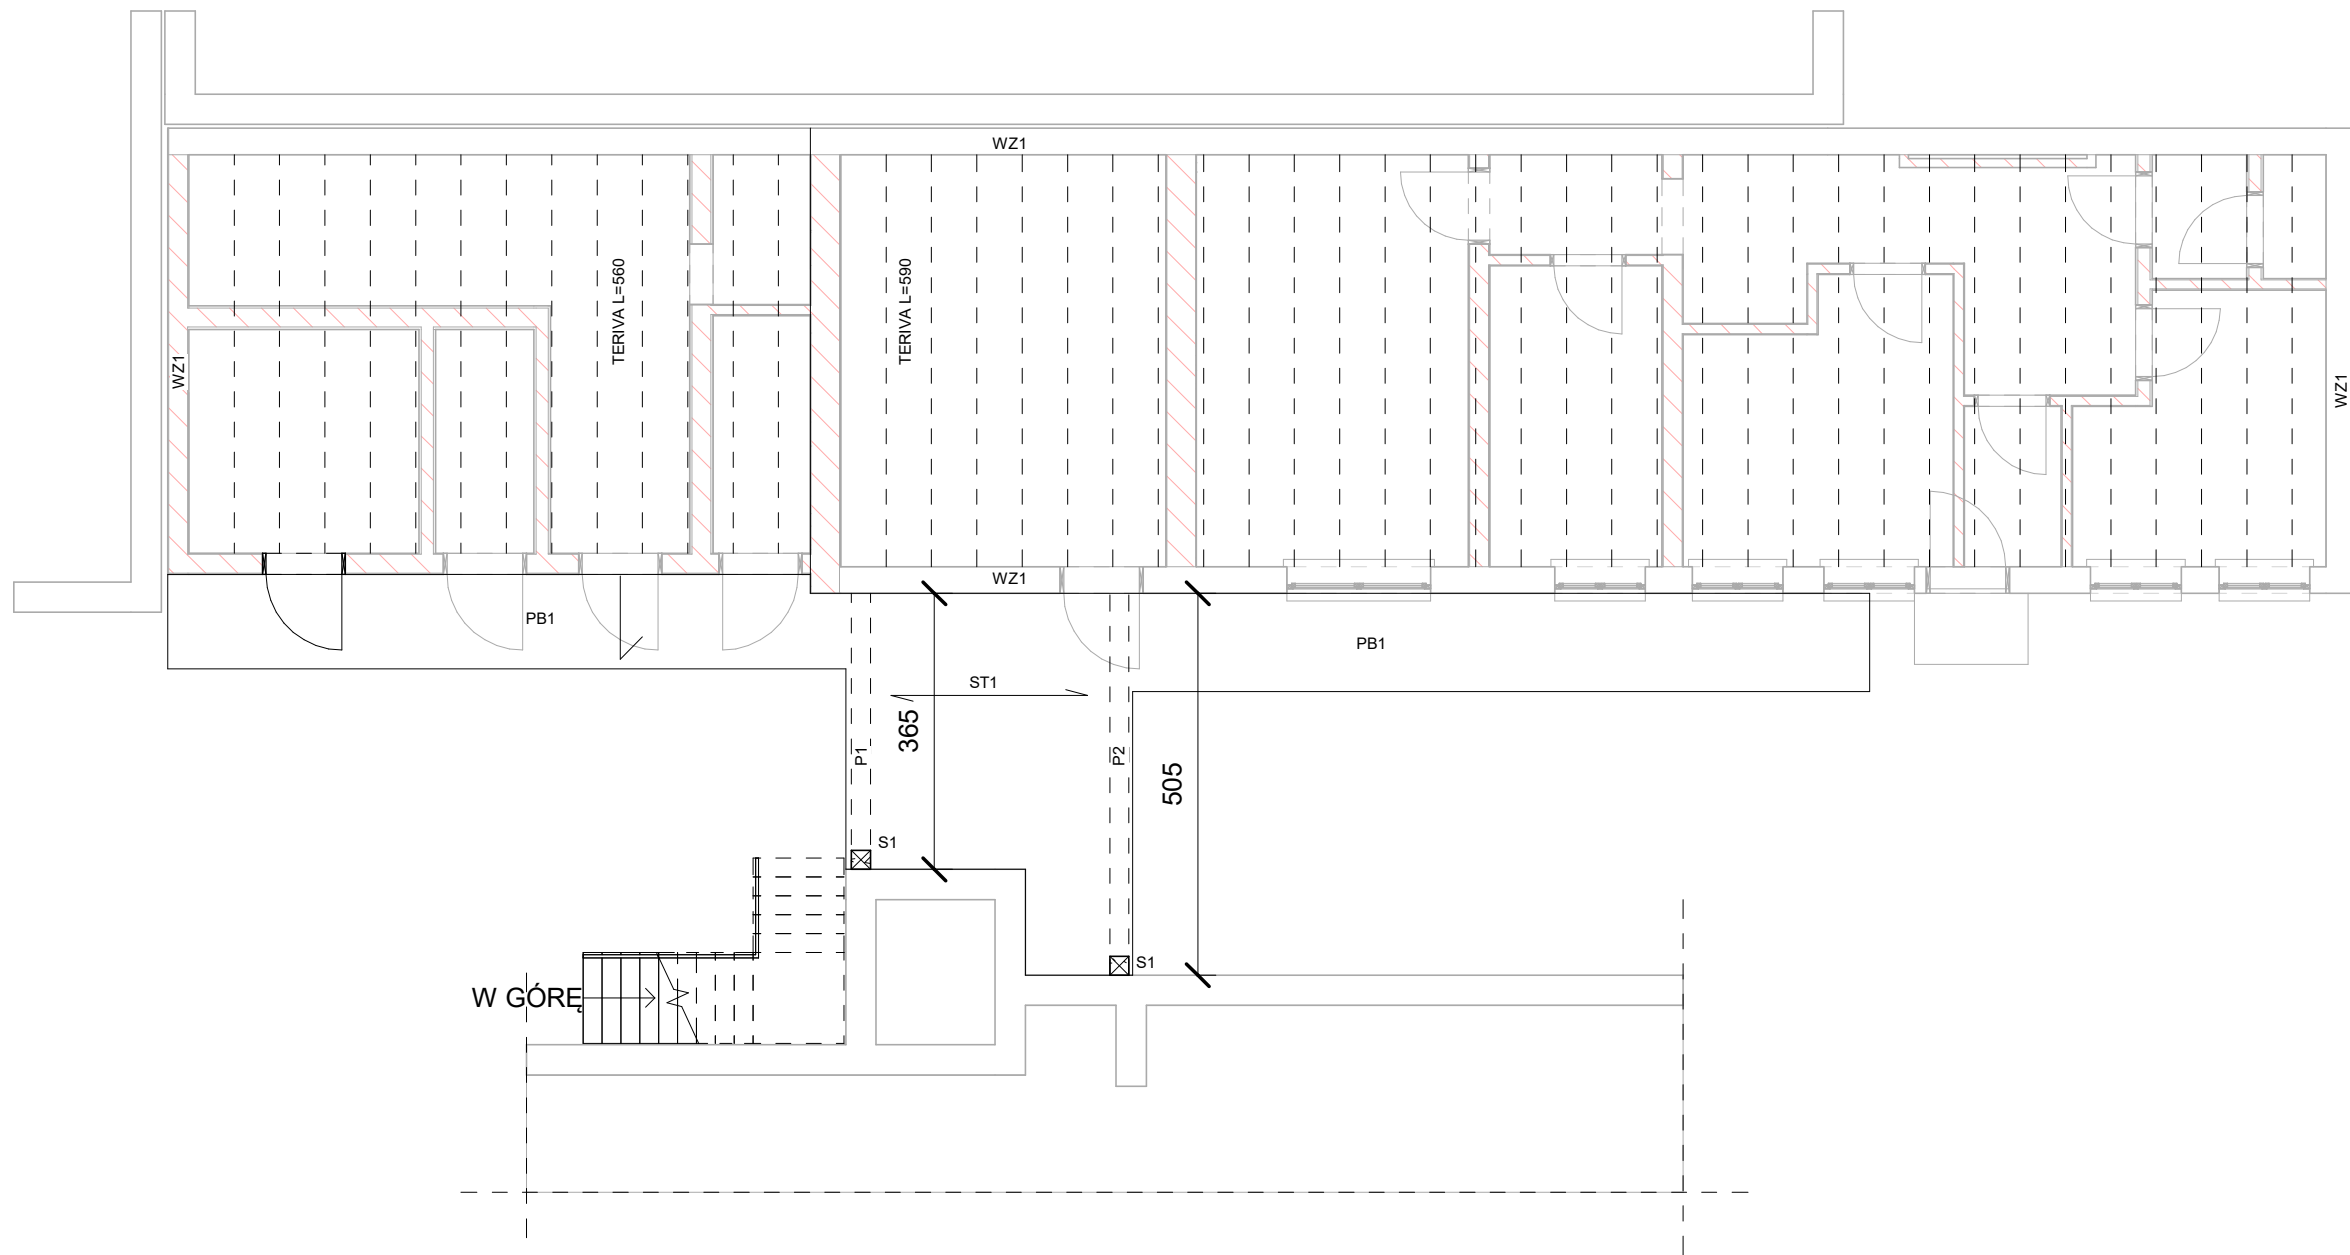

BIURO USŁUG TECHNICZNO-INWESTYCYJNYCH „ANBUT” ANDRZEJ PALACZ		
tytuł rysunku	RZUT STROPU NAD PARTEREM	skala Jak zaznaczono
obiekt	BUDYNEK BIUROWY	
adres	KOŁOBRZEG DZ. NR 89 OBR. 380801_1.0004	
inwestor	WILLA FORTUNA S.P.Z.O.Z.	branża Projektant
projektant		numer
sprawdzający		data 07.2019

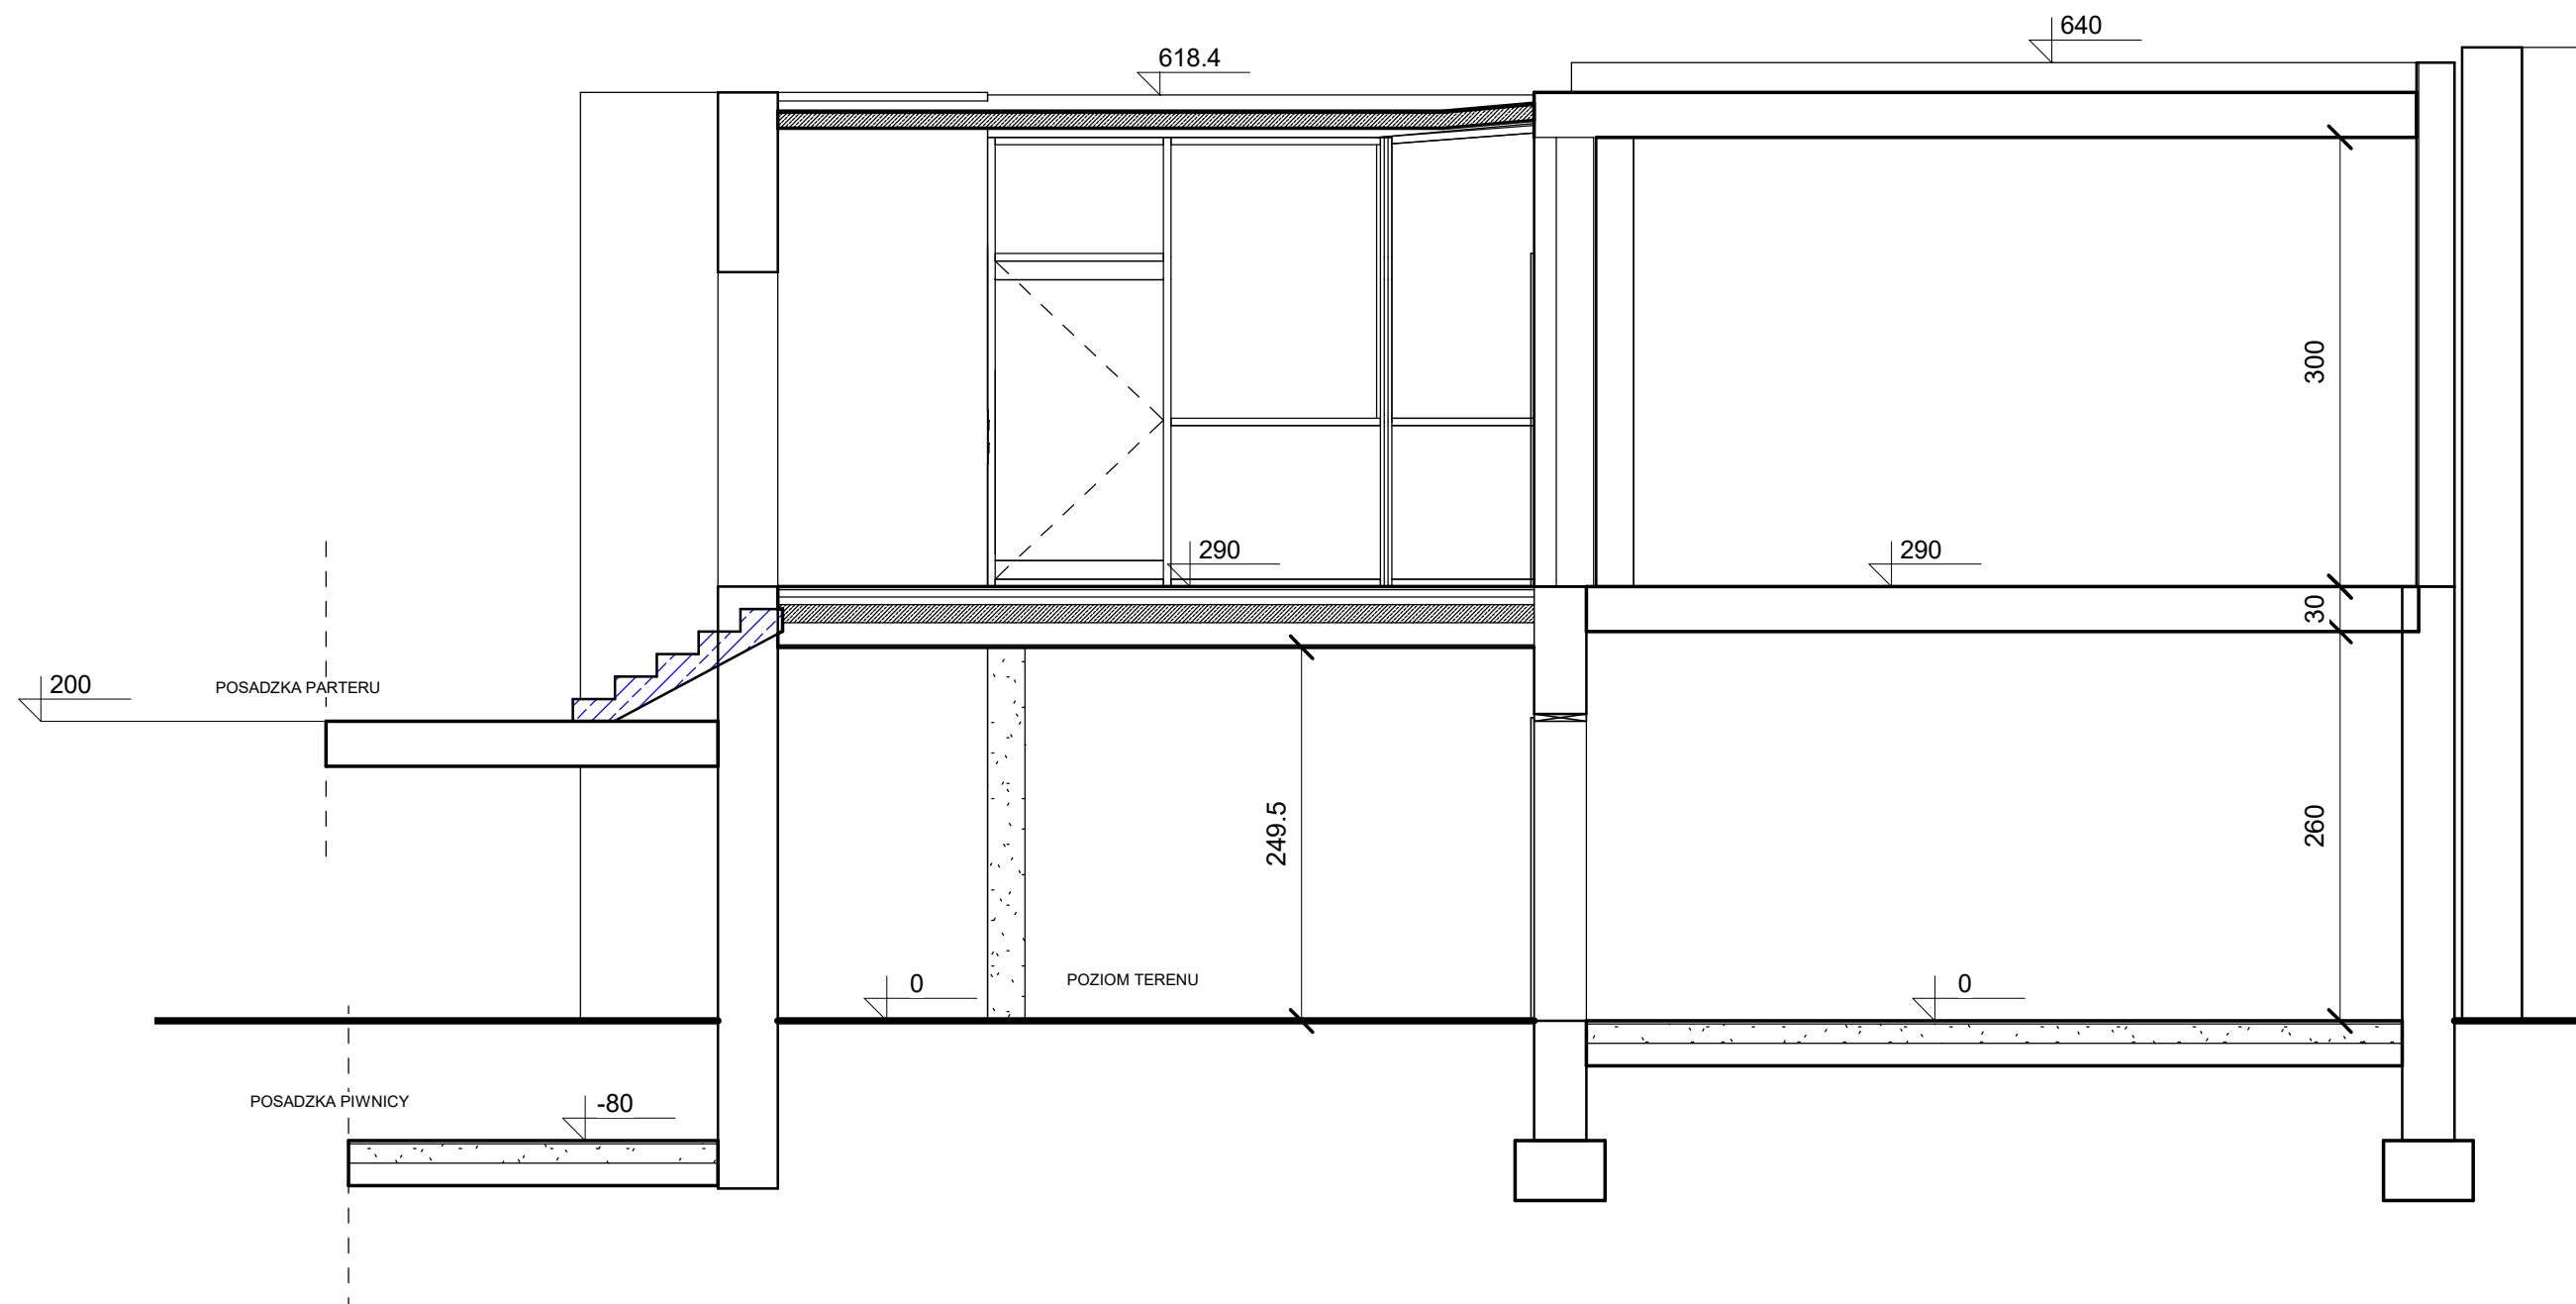

BIURO USŁUG TECHNICZNO- INWESTYCYJNYCH „ANBUT” ANDRZEJ PALACZ	
tytuł rysunku PRZEKRÓJ	skala 1 : 50
obiekt BUDYNEK BIUROWY	
adres KOŁOBRZEG DZ. NR 89 OBR. 380801_1.0004	
inwestor WILLA FORTUNA S.P.Z.O.Z.	branża A.
projektant	numer
sprawdzający	data 07.2019