



BETON C20\25
OTULINA 2,5 cm
STAL A-III N-B500SP
STAL A-I S 235 JR

BIURO USŁUG TECHNICZNO-INWESTYCYJNYCH „ANBUT” ANDRZEJ PALACZ	
tytuł rysunku SŁUP S1	skala 1 : 25
obiekt BUDYNEK BIUROWY	
adres KOŁOBRZEG DZ. NR 89 OBR. 380801_1.0004	
inwestor WILLA FORTUNA S.P.Z.O.Z.	branża K.
projektant	numer
sprawdzający	data 07.2019

BELKA P1 L= 380

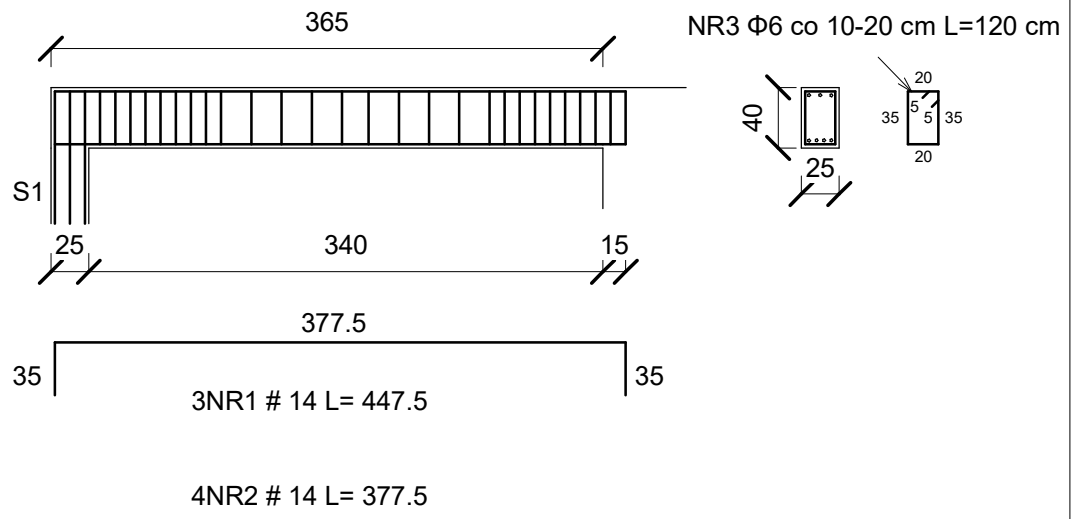

BELKA P2 L= 520

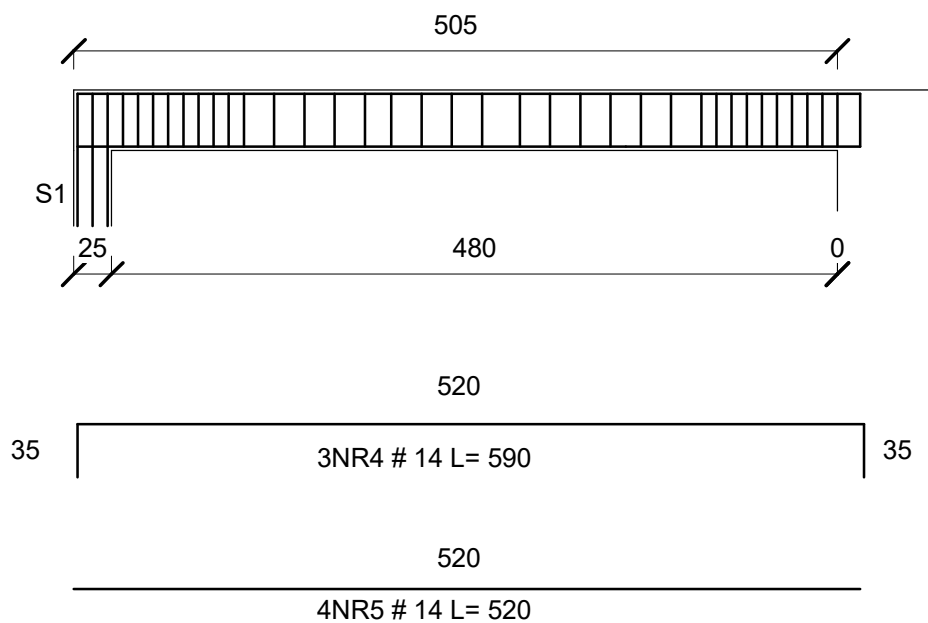

BIURO USŁUG TECHNICZNO-
INWESTYCYJNYCH „ANBUT” ANDRZEJ PALACZ

tytuł rysunku
BELKI P1 i P2

skala
1 : 50

obiekt
BUDYNEK BIUROWY

adres
KOŁOBRZEG DZ. NR 89 OBR.
380801_1.0004

inwestor
WILLA FORTUNA S.P.Z.O.Z.

branża
K.

projektant

numer

sprawdzający

data
07.2019