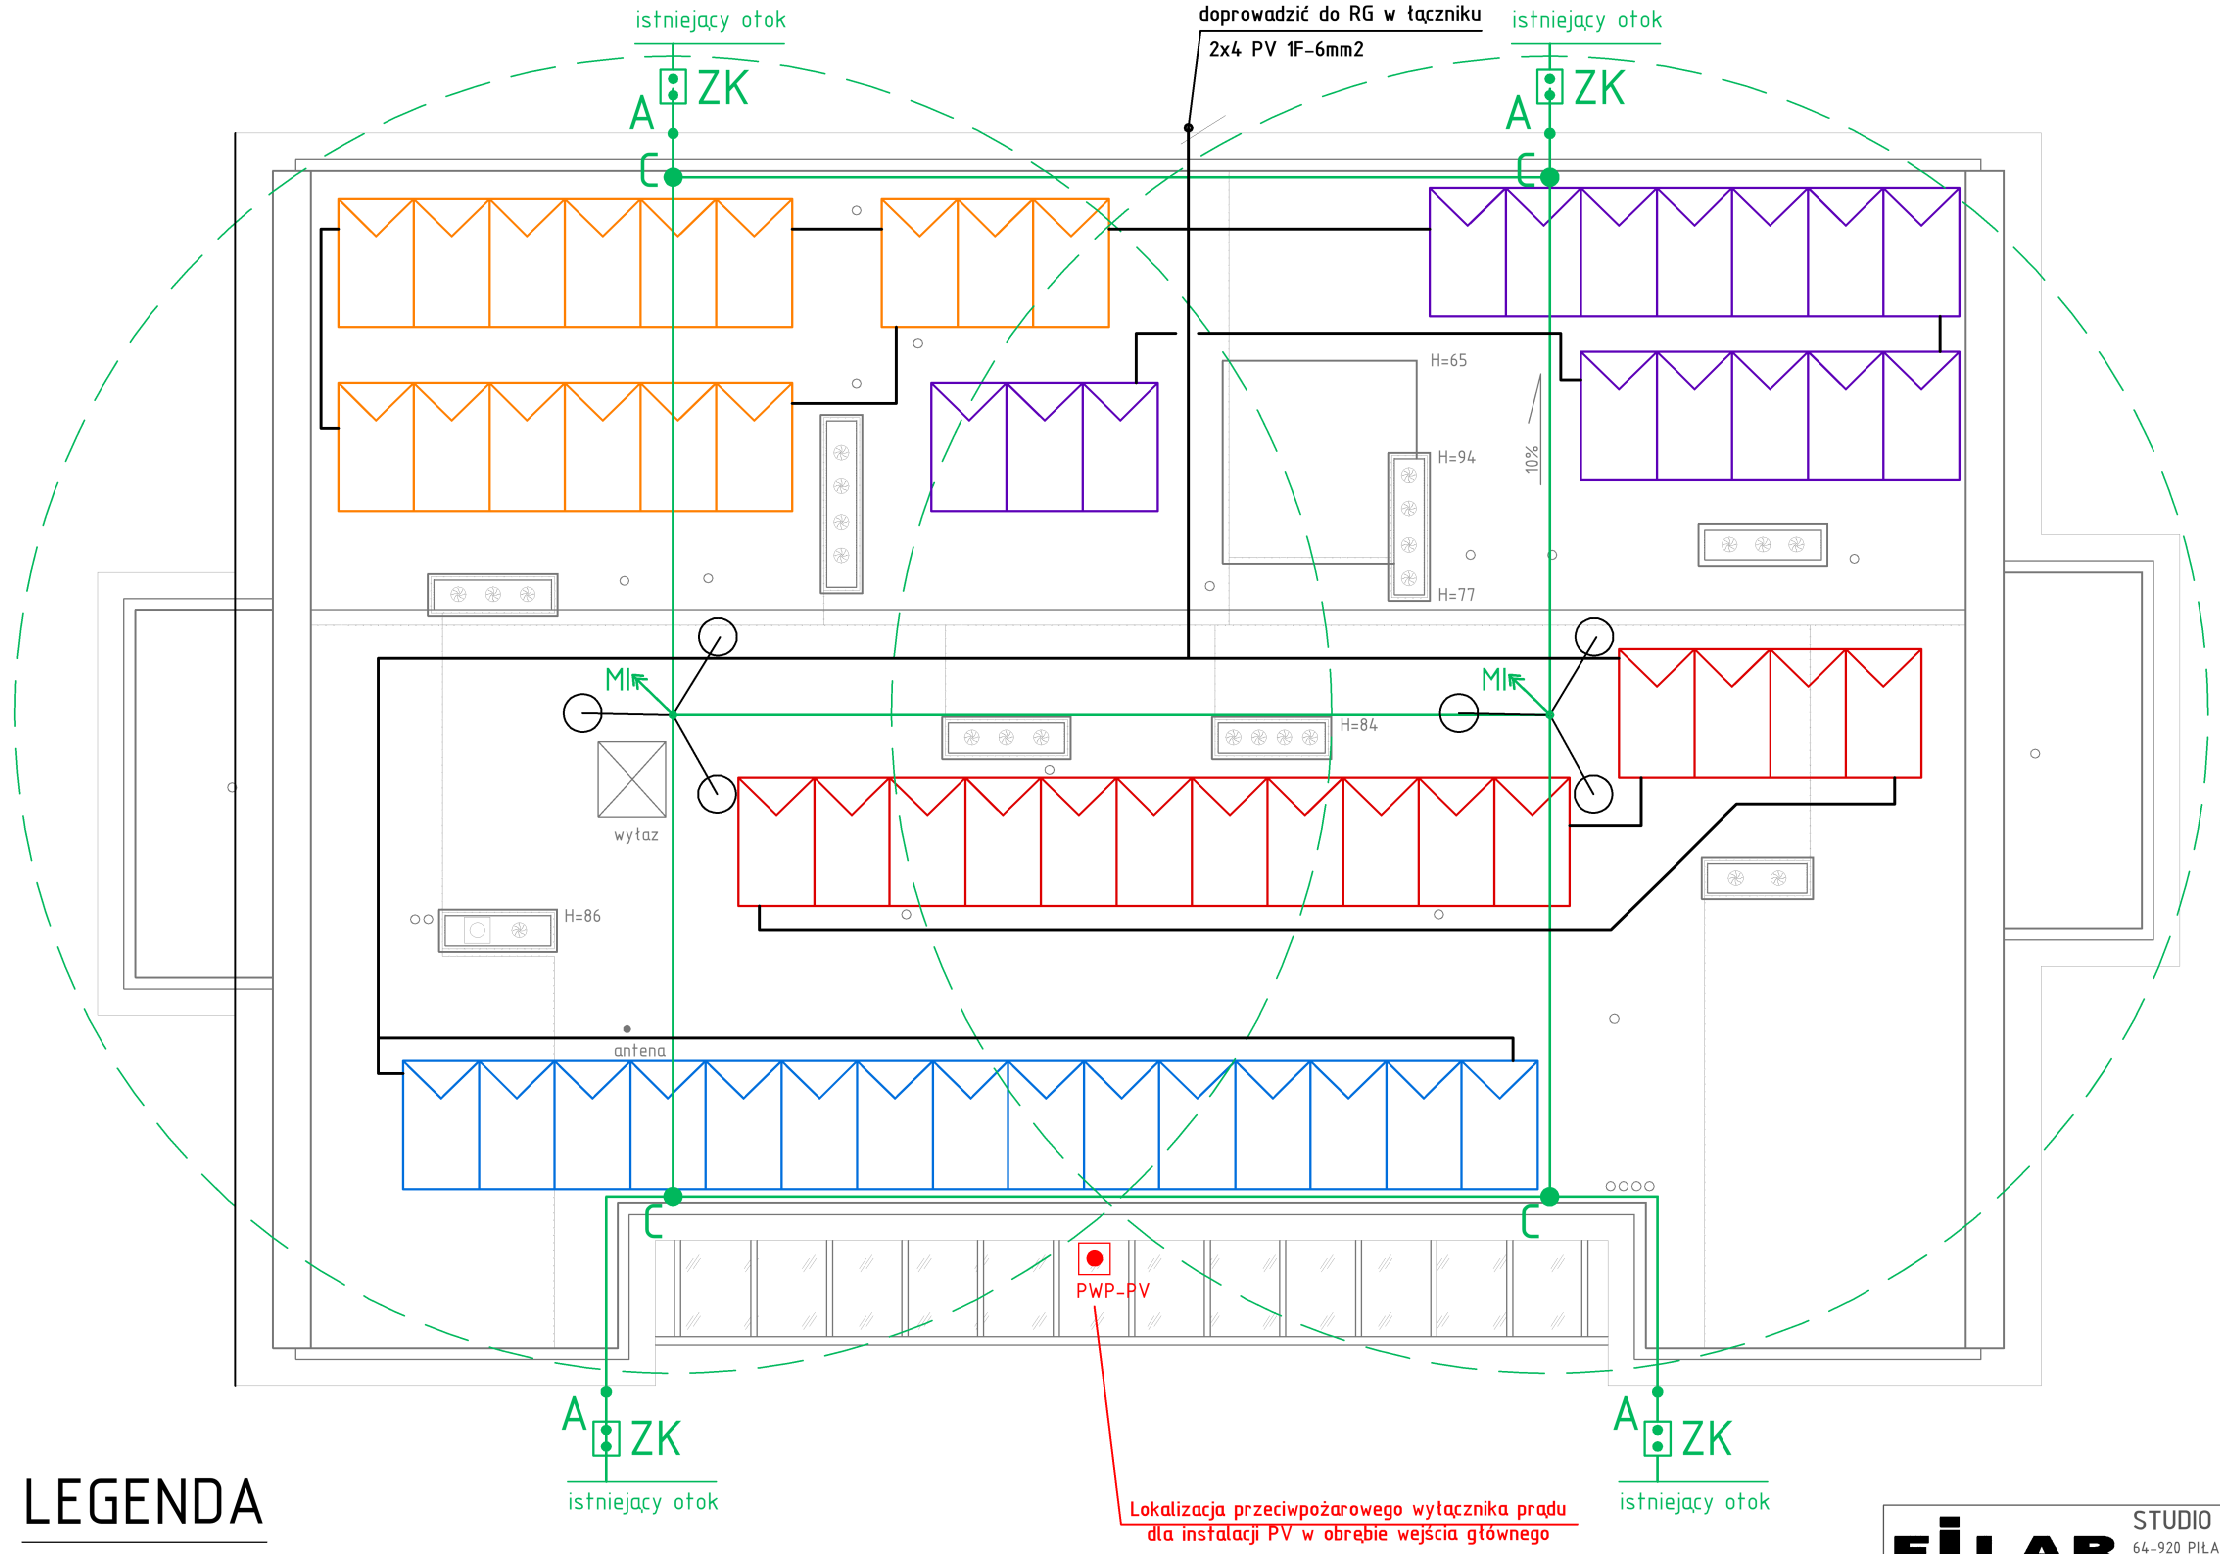

LEGENDA

Moduł fotowoltaiczny o mocy 360Wp x 60 szt.

Przewód solarny PV-1F 6 mm2 c/a 335 mb

Drut odgromowy FeZn Φ8mm - 125 m
(zwody poziome 65 m, zwody pionowe - 60 m)

C • Złącze krzyżowe 4-otworowe - x6 szt.

A • Uchwyt ścienny z kołkiem - x24 szt

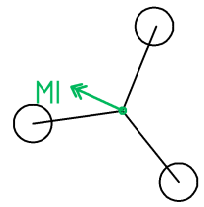

Maszt iglicowy, h=6,0 m - x2 szt.
na podstawie betonowej systemowej, trójnóg - x2 szt.

Obudowa na złącze kontrolne ścienne - x4szt.
ze złączem kontrolnym - x4szt.

FILAR STUDIO PROJEKTU BUDOWLANEGO
64-920 PIŁA, ul. MŁODYCH 30/15
e-mail: studiofilar@interia.pl

TYTUŁ:	RZUT DACHU - INSTALACJA PV
INWESTOR:	SZPITAL UZDROWISKOWY "WILLA FORTUNA" - s.p.z.o.z. 78-100 KOŁOBRZEG , UL. RAFIŃSKIEGO 3
OBIEKT:	Budowa instalacji fotowoltaicznej na budynku Willa Fortuna 78-100 Kołobrzeg, ul. Rafińskiego 3, dz. nr 89 obr. 0004

Projektował: mgr inż. Jarosław PAŁASZ upr. bud. GP-7342/1619/91/92			
		Szef Pracowni: inż. Marcin GÓRZNY	

STADIUM	SKALA	DATA	BRANŻA	NR RYSYNKU
P.B.	1:100	05.2022	Elektryczna	E-1